
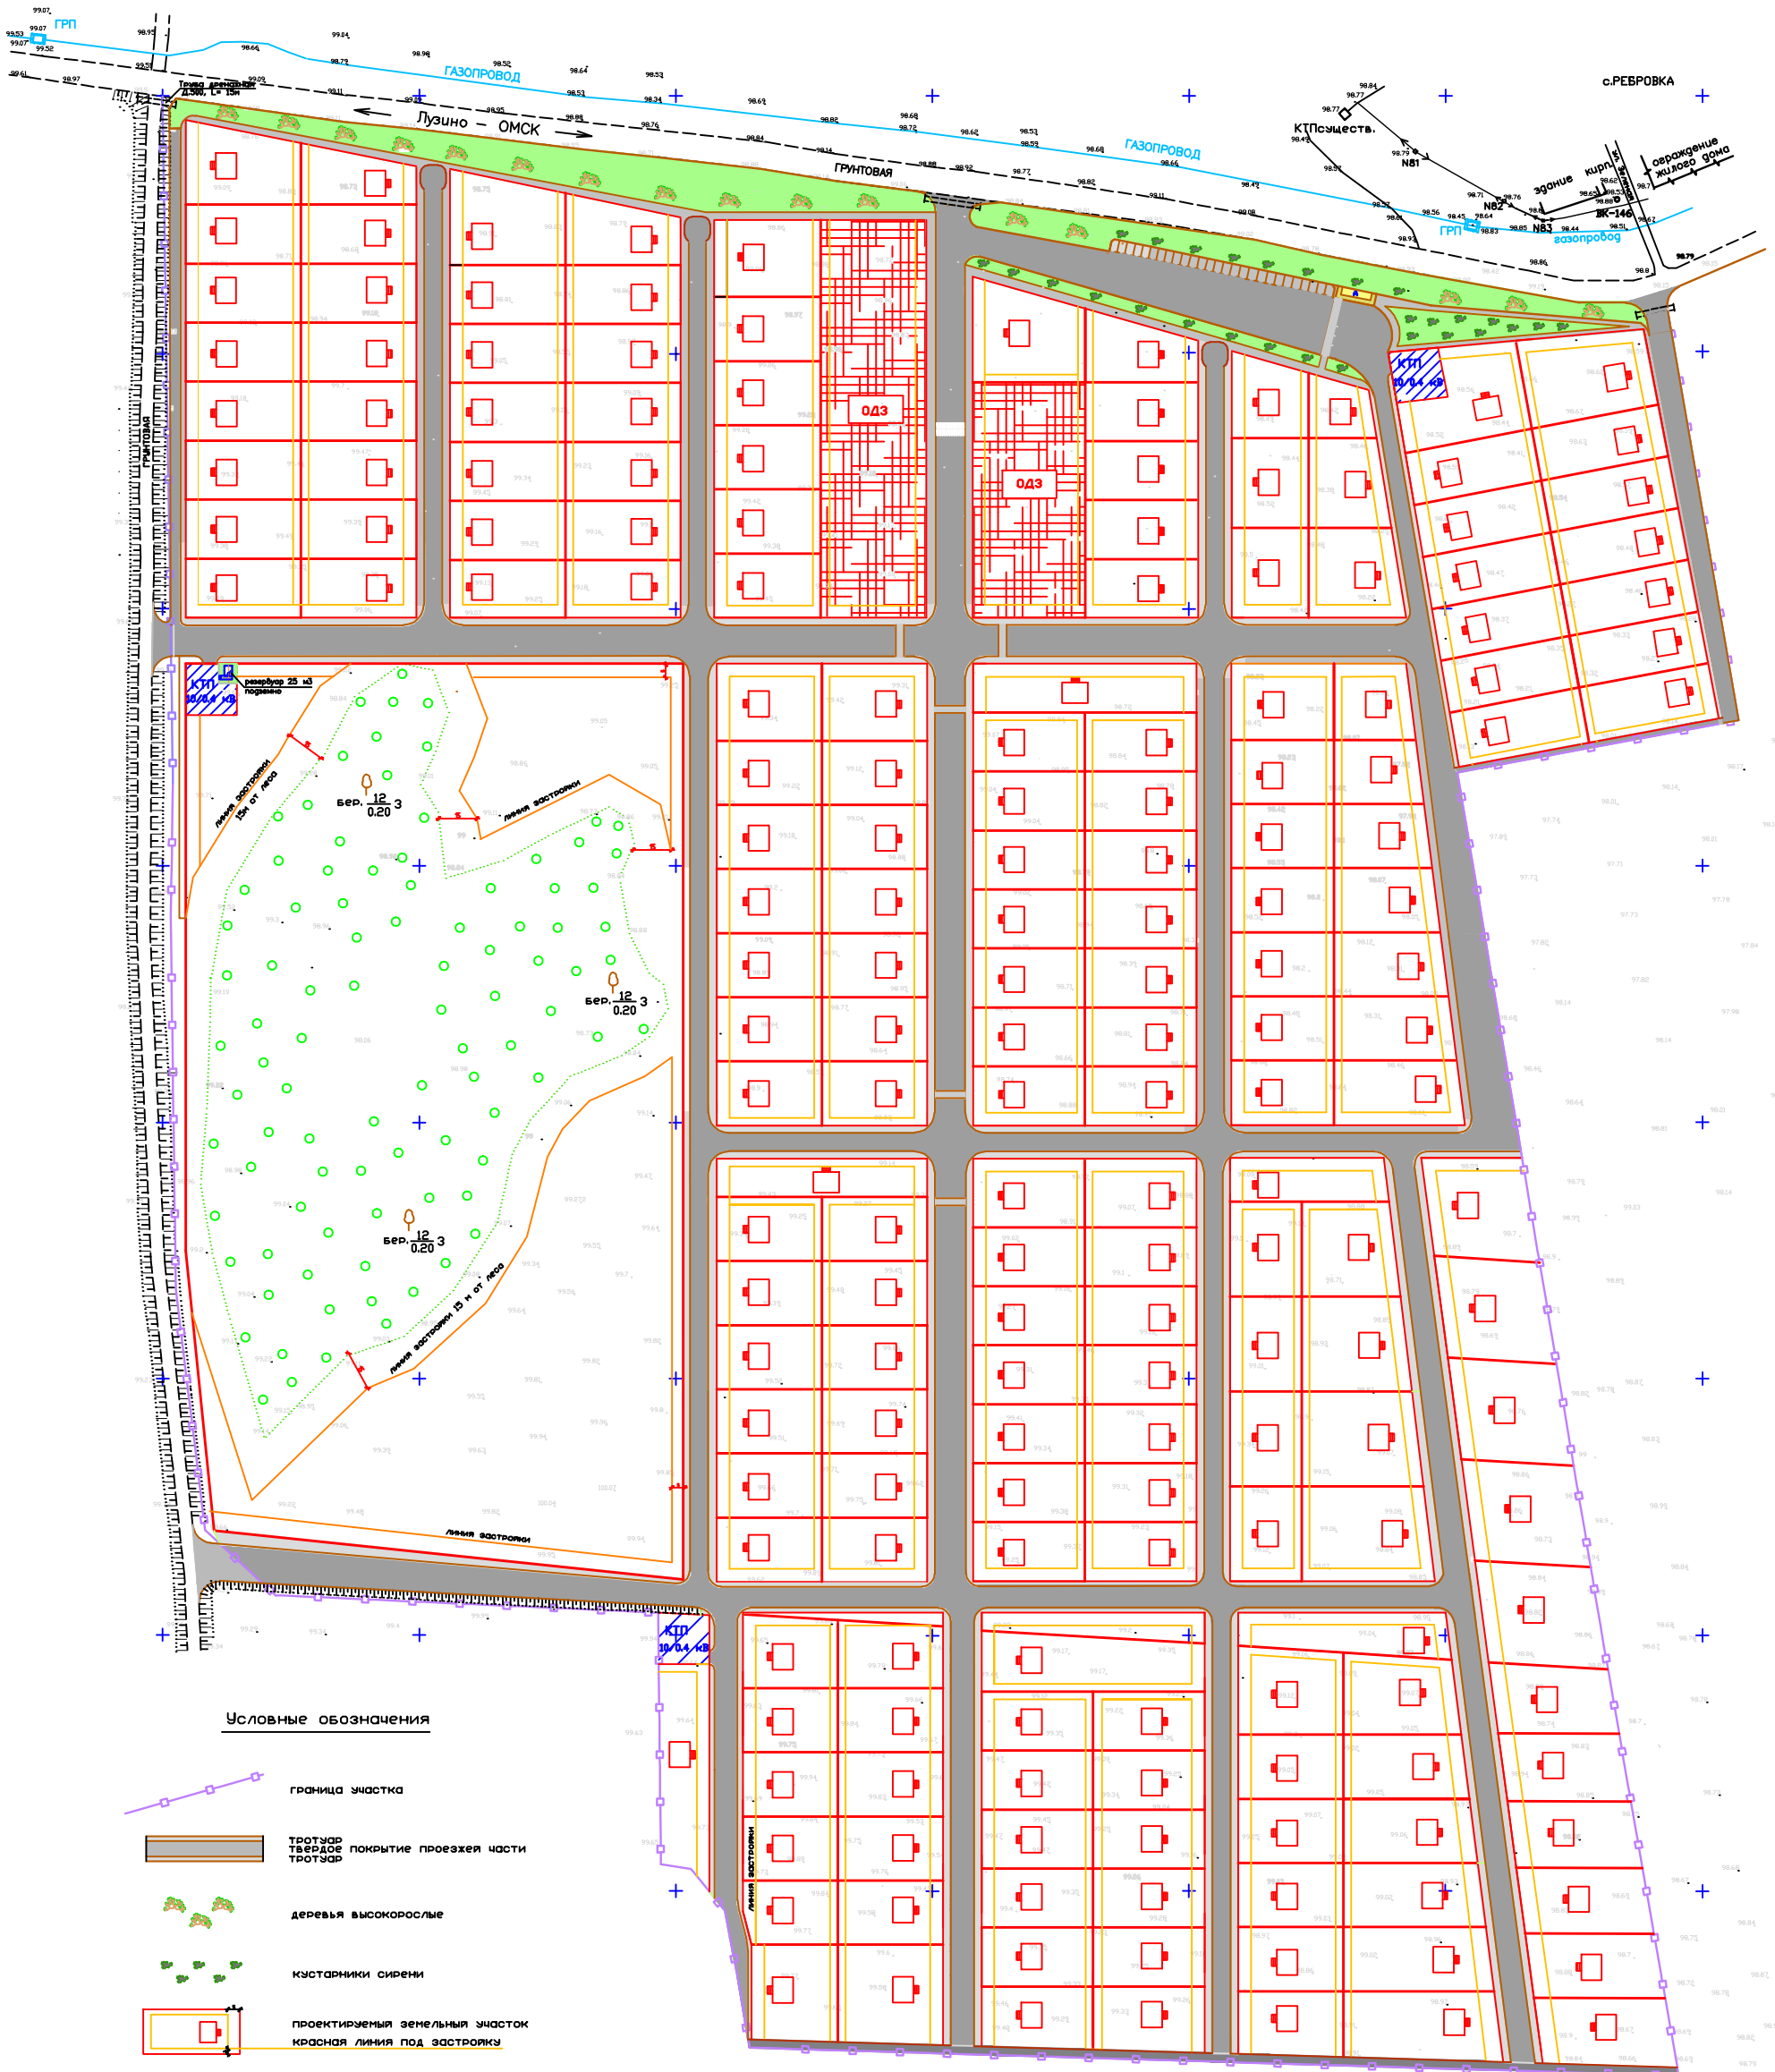


План благоустройства  
Масштаб 1: 1000

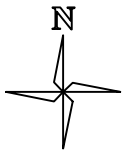

Условные обозначения

- Граница участка
- Тротуар  
Твердое покрытие проезжей части  
Тротуар
- Деревья высокорослые
- Кустарники сирени
- Проектируемый земельный участок  
Красная линия под застройку
- Объект индивидуального строительства  
(показан условно)
- Остановочный павильон
- Резервуар подземный 25 куб.м.  
противопожарный
- Зеленая зона (береза)
- общественно-деловая зона

**Примечания:**  
 1. План планировки выполнен на основе топографической съемки масштаб 1:1000 и межевого плана ООО "Метриальный кадастровый центр";  
 2. Площадь дорожно-парковочной территории - 6000 кв.м.  
 в том числе:  
 - площадь автозащиты - 500 кв.м.  
 - площадь тротуаров - 1800 кв.м.  
 3. Площадь озеленения - 6000 кв.м.  
 4. Зеленая зона отведена - 6300 кв.м.  
 5. Площадь участка под монтаж КТП - 1200 кв.м.

Проект планировки земельного участка					
ДНП "Рейровка-2"					
Земельный участок Омской области, Омский район, Межевание СТ. с. Рейровка					
Изм.	Вид изм.	Листы изм.	Подп.	Дата	Листы
Разр.	Суданова	в.з.20			Листов
Проб.		в.з.20			П 4 7
Исполн.		в.з.20			Листов
Масштаб 1:1000					